

נערך לפני היתר בנייה
ייתכנו שינויים והתאמות בהתאם
לדרישת הרשויות ואילוצי תכנון

בני עייש
גוש: 486, חלקה: 56
מגרש 2053

A בניין
01 קומה
5 דירה מס':
דירת 4 חד'
A טיפוס:



מותנה בקבלת היתר בניה
ייתכנו שינויים והתאמות בהתאם לדרישת
הרשויות ואילוצי תכנון
ראה רשימת הערות כלליות ומקרא בשער החוברת


קנ"מ 1 : 50



בניין A

תאריך 26.11.2025

1212

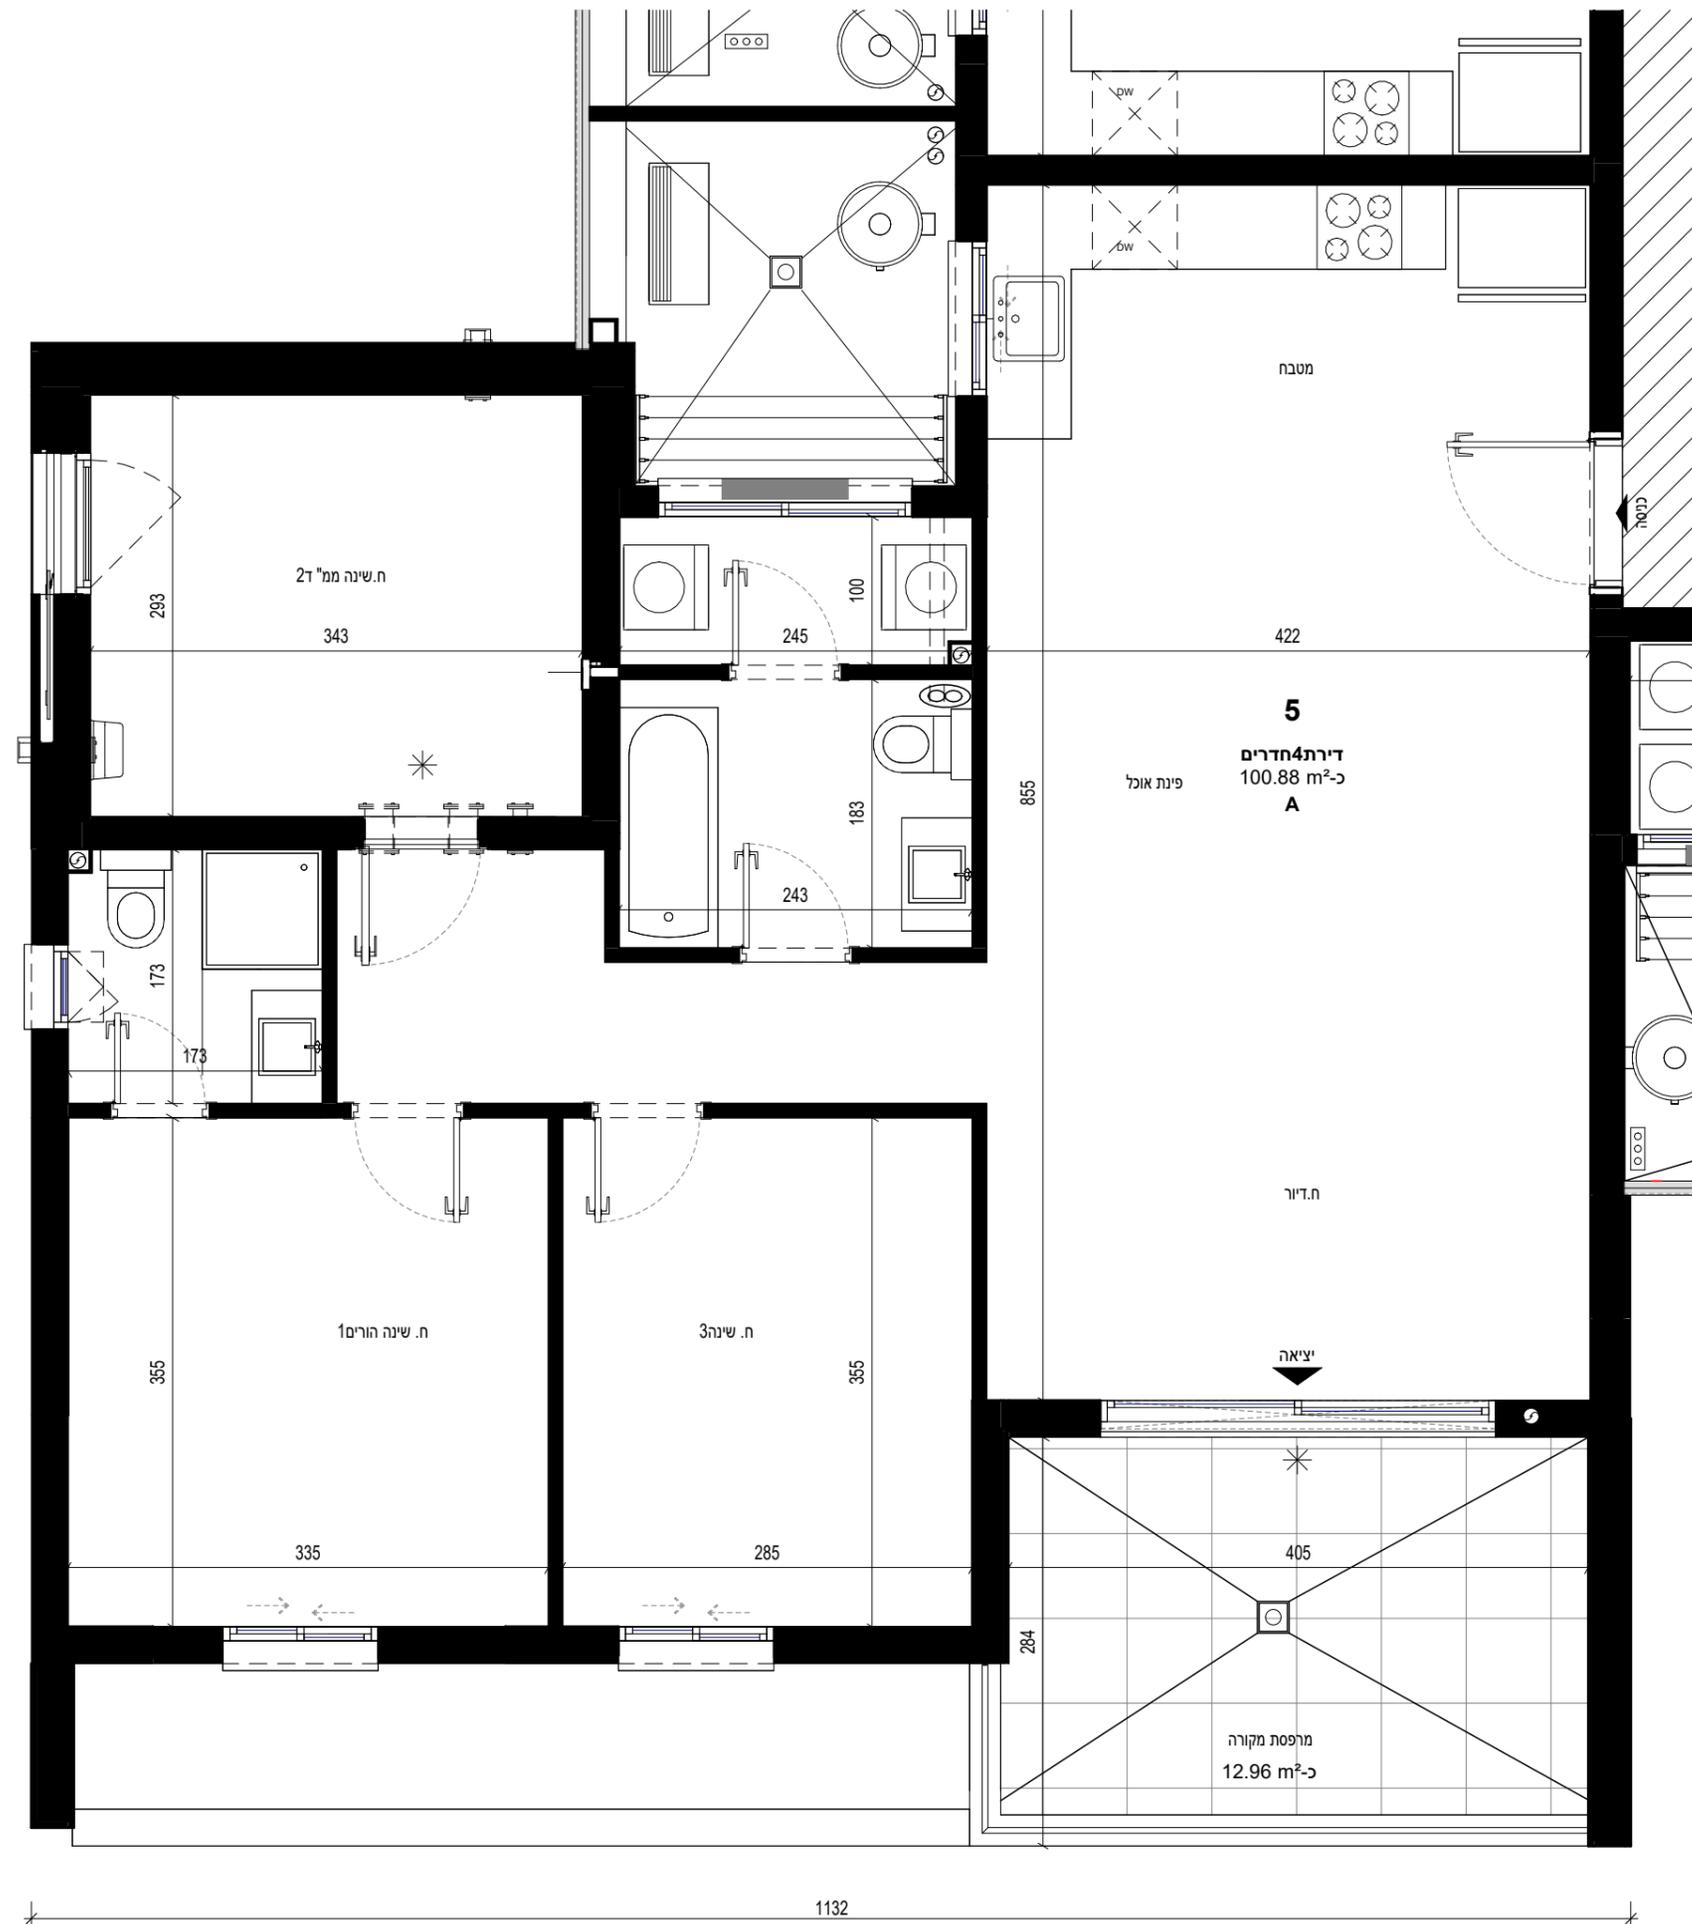

1132